


IMPIANTO VIDEOCITOFONICO (SISTEMA "5 fili") ,
 con 1 POSTO ESTERNO (GVM3000), 1 UTENTE
 CON 3 MONITOR MV3000

"5 wires" VIDEO DOORPHONE SYSTEM ,
 WITH 1 VISITOR PANEL (GVM3000), 1 APARTMENT
 WITH 3 MV3000 MONITORS

NOTE :
 -) Se il livello di chiamata risultasse insufficiente,
 sara' necessario aggiungere il materiale opportuno
 -) In impianti con SD55, controllare che nei monitor
 MV3000 lo switch sia posizionato su "L"
 -) Max. estensione complessiva dell' impianto = 200 mt.
 Rispettando le sezioni della tabella

PER LA FUNZIONE DEI PONTICELLI
 VEDI MANUALE ISTRUZIONI
 FOR JUMPERS' FUNCTION
 SEE THE INSTRUCTIONS MANUAL
 POUR LA FUNCTION DES PONTETS
 VOIR LE MANUEL D'ISTRUCTIONS

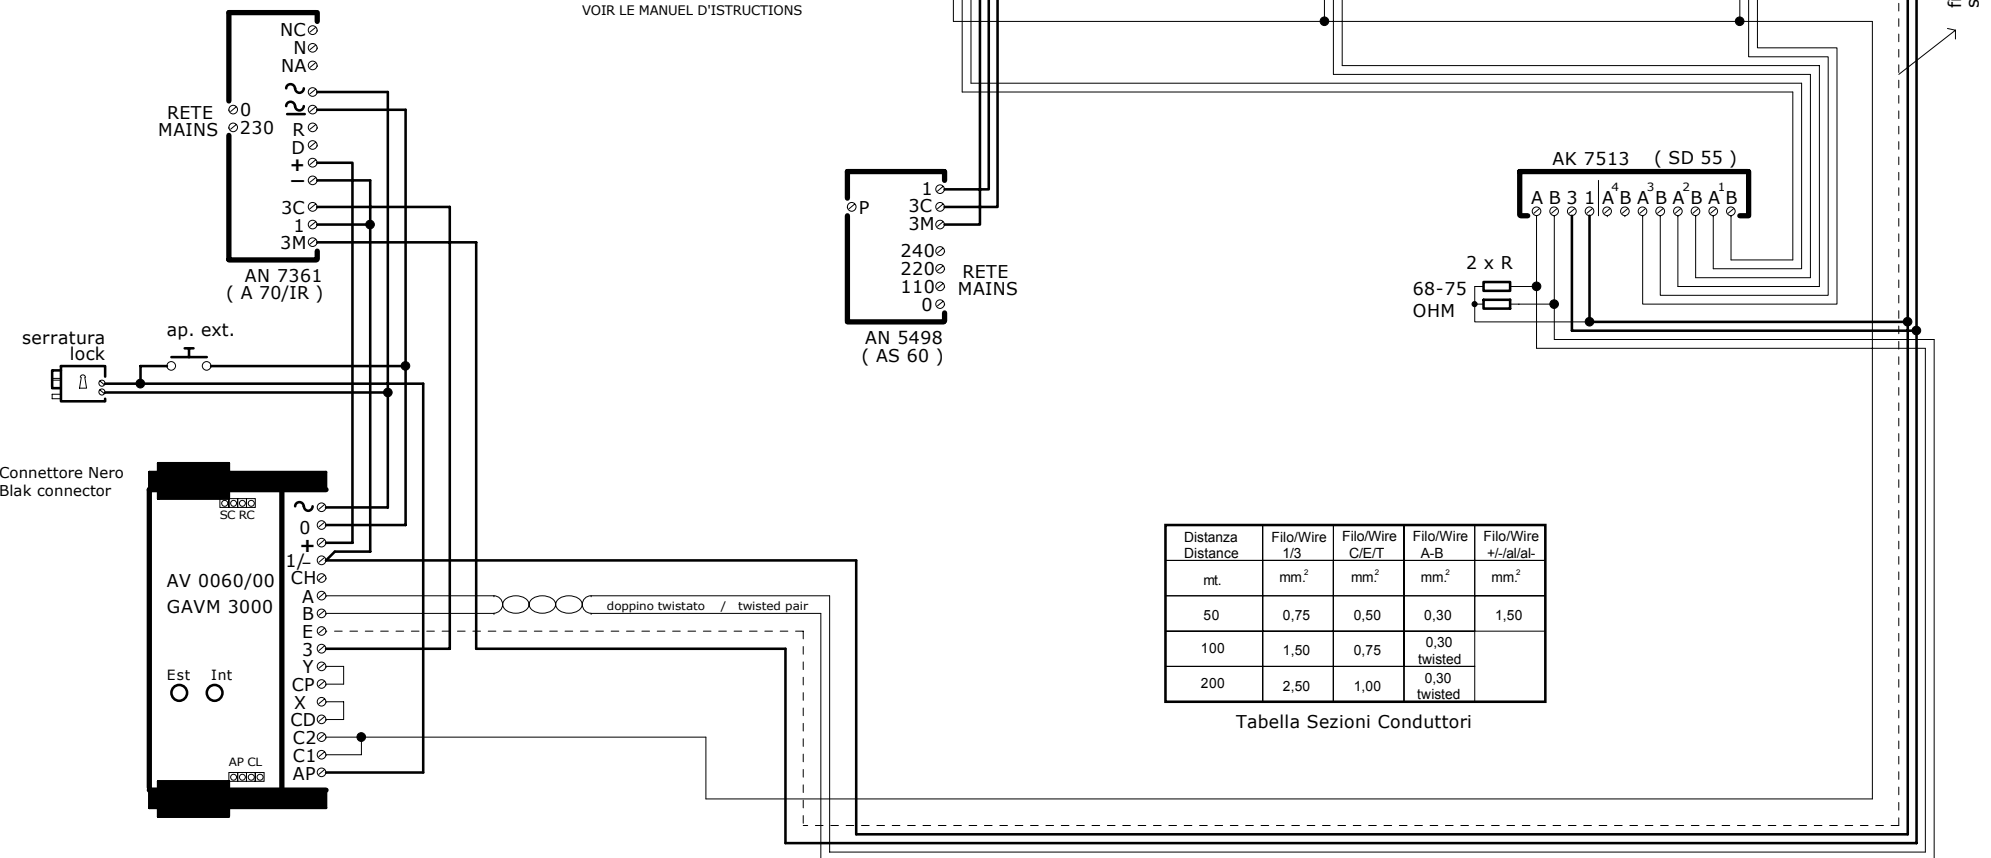

| Distanza Distance | Filo/Wire 1/3 mm. ² | Filo/Wire C/E/T mm. ² | Filo/Wire A-B mm. ² | Filo/Wire +/-/al/al- mm. ² |
|----------------------|--------------------------------------|--|--------------------------------------|---|
| 50 | 0,75 | 0,50 | 0,30 | 1,50 |
| 100 | 1,50 | 0,75 | 0,30 twisted | |
| 200 | 2,50 | 1,00 | 0,30 twisted | |

Tabella Sezioni Conduttori

NOTES :
 -) If call tone level is too low, add necessary devices
 -) In systems with SD55 video distributors, set the switch of MV3000 monitors to "L" position
 -) Maximum total distance 200 m.