


**NOTE :**

-) Utilizzando AN1000, AN9300, AN7320 (anche affiancati a MV70) : tagliare il ponticello di rame presente sul circuito stampato del citofono  
- ) In impianti con SD55, controllare che nei monitor MV80, MV100 lo switch sia posizionato su "L"

**NOTES :**

-) When using AN1000, AN9300, AN7320 (also if combined with MV70): cut jumper wire on door phone pcbboard

-) In systems with SD55 video distributors, set the switch of MV80, MV100 monitors to "L" position

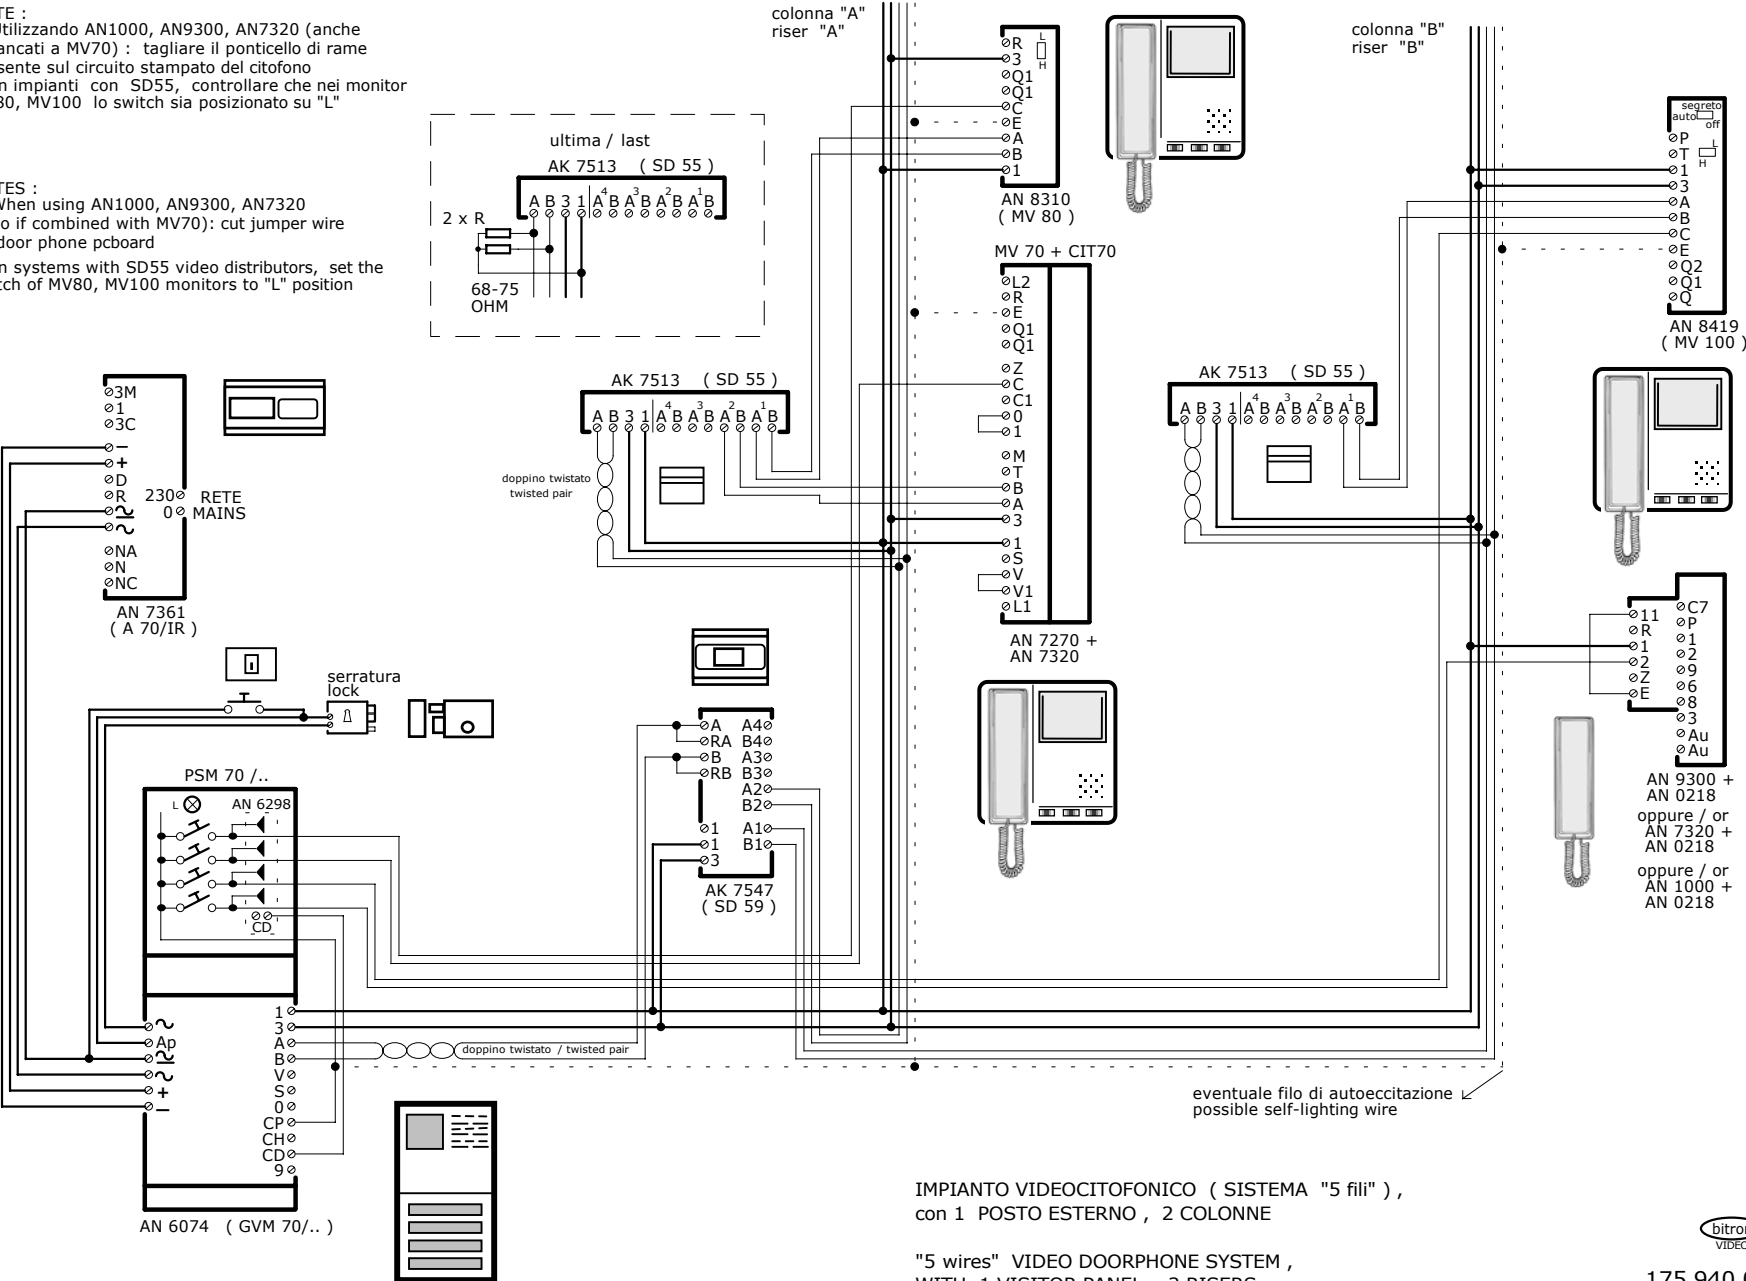

IMPIANTO VIDEOCITOFONICO ( SISTEMA "5 fili" ),  
con 1 POSTO ESTERNO , 2 COLONNE

"5 wires" VIDEO DOORPHONE SYSTEM ,  
WITH 1 VISITOR PANEL, 2 RISERS



175 940 03

All rights reserved  
Diritti riservati a norma di legge