
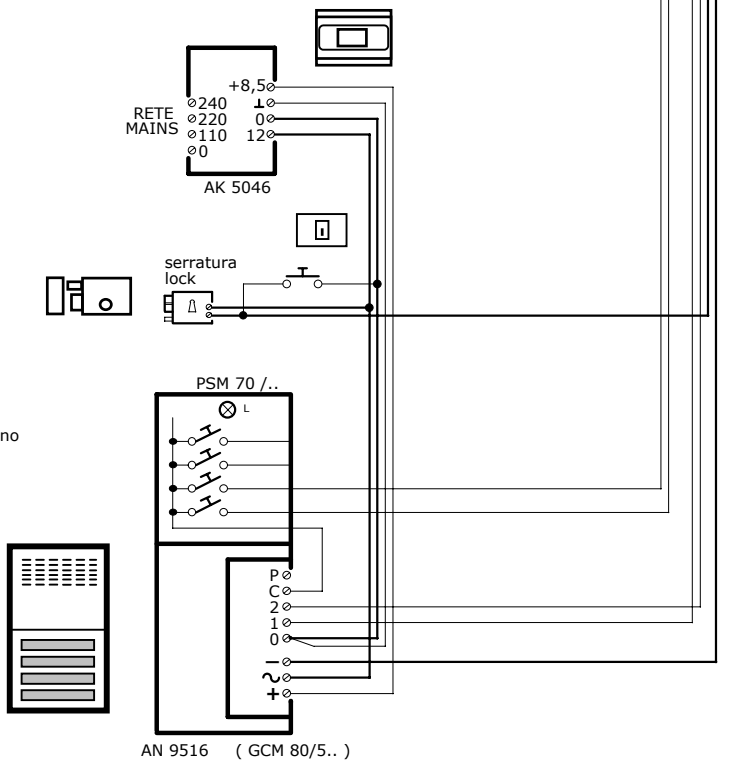


AI CITOFONI DELLO STESSO UTENTE
TO DOOR PHONES OF SAME USER

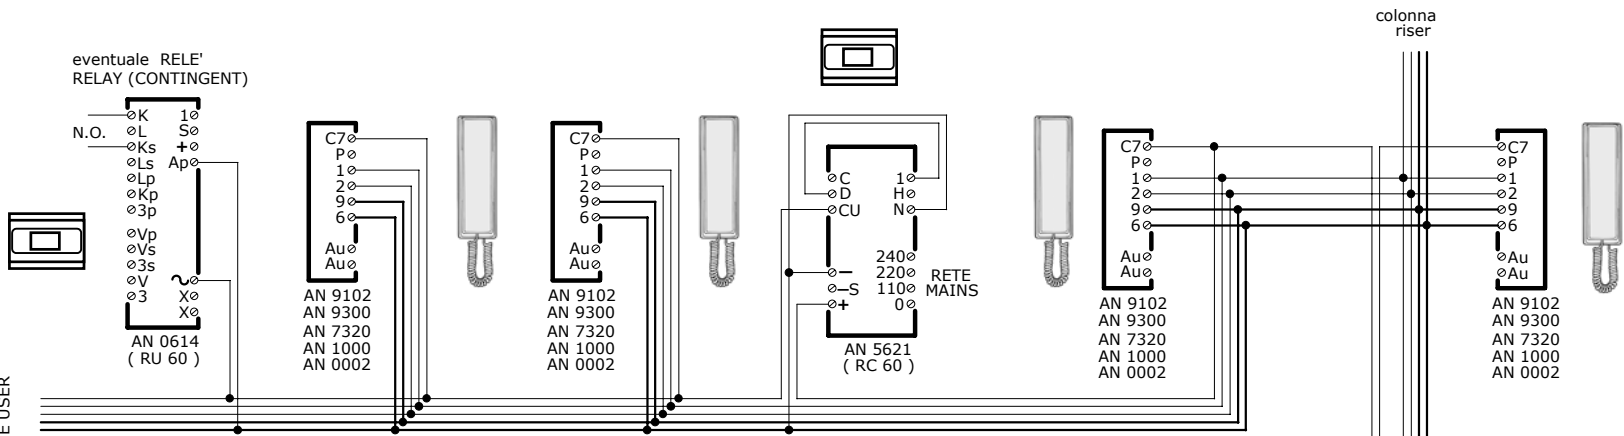

NOTE :
-) Se il livello di chiamata risultasse insufficiente, sara' necessario aggiungere il materiale opportuno

NOTES :
-) If call tone level is too low, add necessary devices

IMPIANTO CITOFONICO (SISTEMA "4 + n"),
con 1 POSTO ESTERNO , CHIAMATA ELETTRONICA,
COLONNA e UN UTENTE con k° CITOFONI IN ALLOGGIO + 1 RU60

"4 + n" DOOR PHONE SYSTEM ,
WITH ELECTRONIC CALL FROM 1 VISITOR PANEL ,
1 RISER, AND ONE APARTMENT WITH k° HANDSETS + 1 RU60