


IMPIANTO CITOFONICO ( SISTEMA " e-BUS " ),  
 con 1 POSTO ESTERNO , N° COLONNE (su "CIT82E")  
 + Chiamata al piano

" e-BUS " DOOR PHONE SYSTEM,  
 WITH 1 AUDIO VISITOR PANEL, N° RISERS (WITH "CIT82E")  
 AND ELECTRONIC CALL AT THE FLOOR

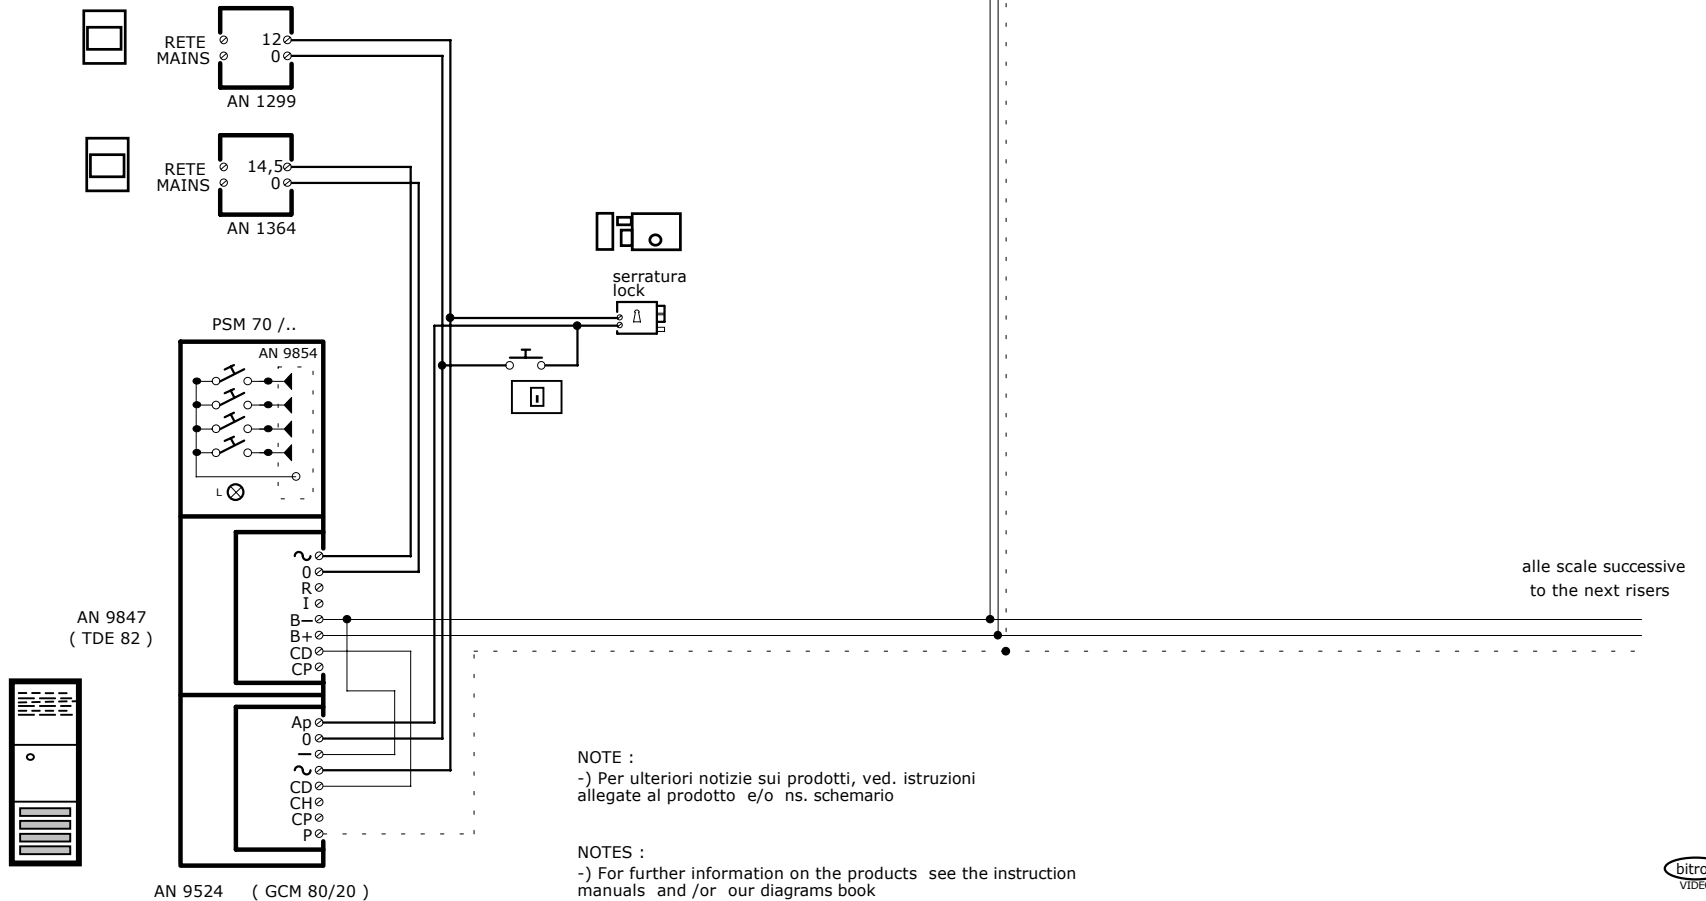

NOTE :  
 -) Per ulteriori notizie sui prodotti, ved. istruzioni  
 allegate al prodotto e/o ns. schemario

NOTES :  
 -) For further information on the products see the instruction  
 manuals and /or our diagrams book