IMPIANTO CITOFONICO (SISTEMA " e-BUS ") ,
con 1 POSTO ESTERNO , N° COLONNE
(con "DDE82" al piano)
+ Chiamata al piano

" e-BUS " DOOR PHONE SYSTEM ,
WITH 1 AUDIO VISITOR PANEL, N° RISERS
(WITH "DDE82" AT THE FLOOR)
AND ELECTRONIC CALL AT THE FLOOR

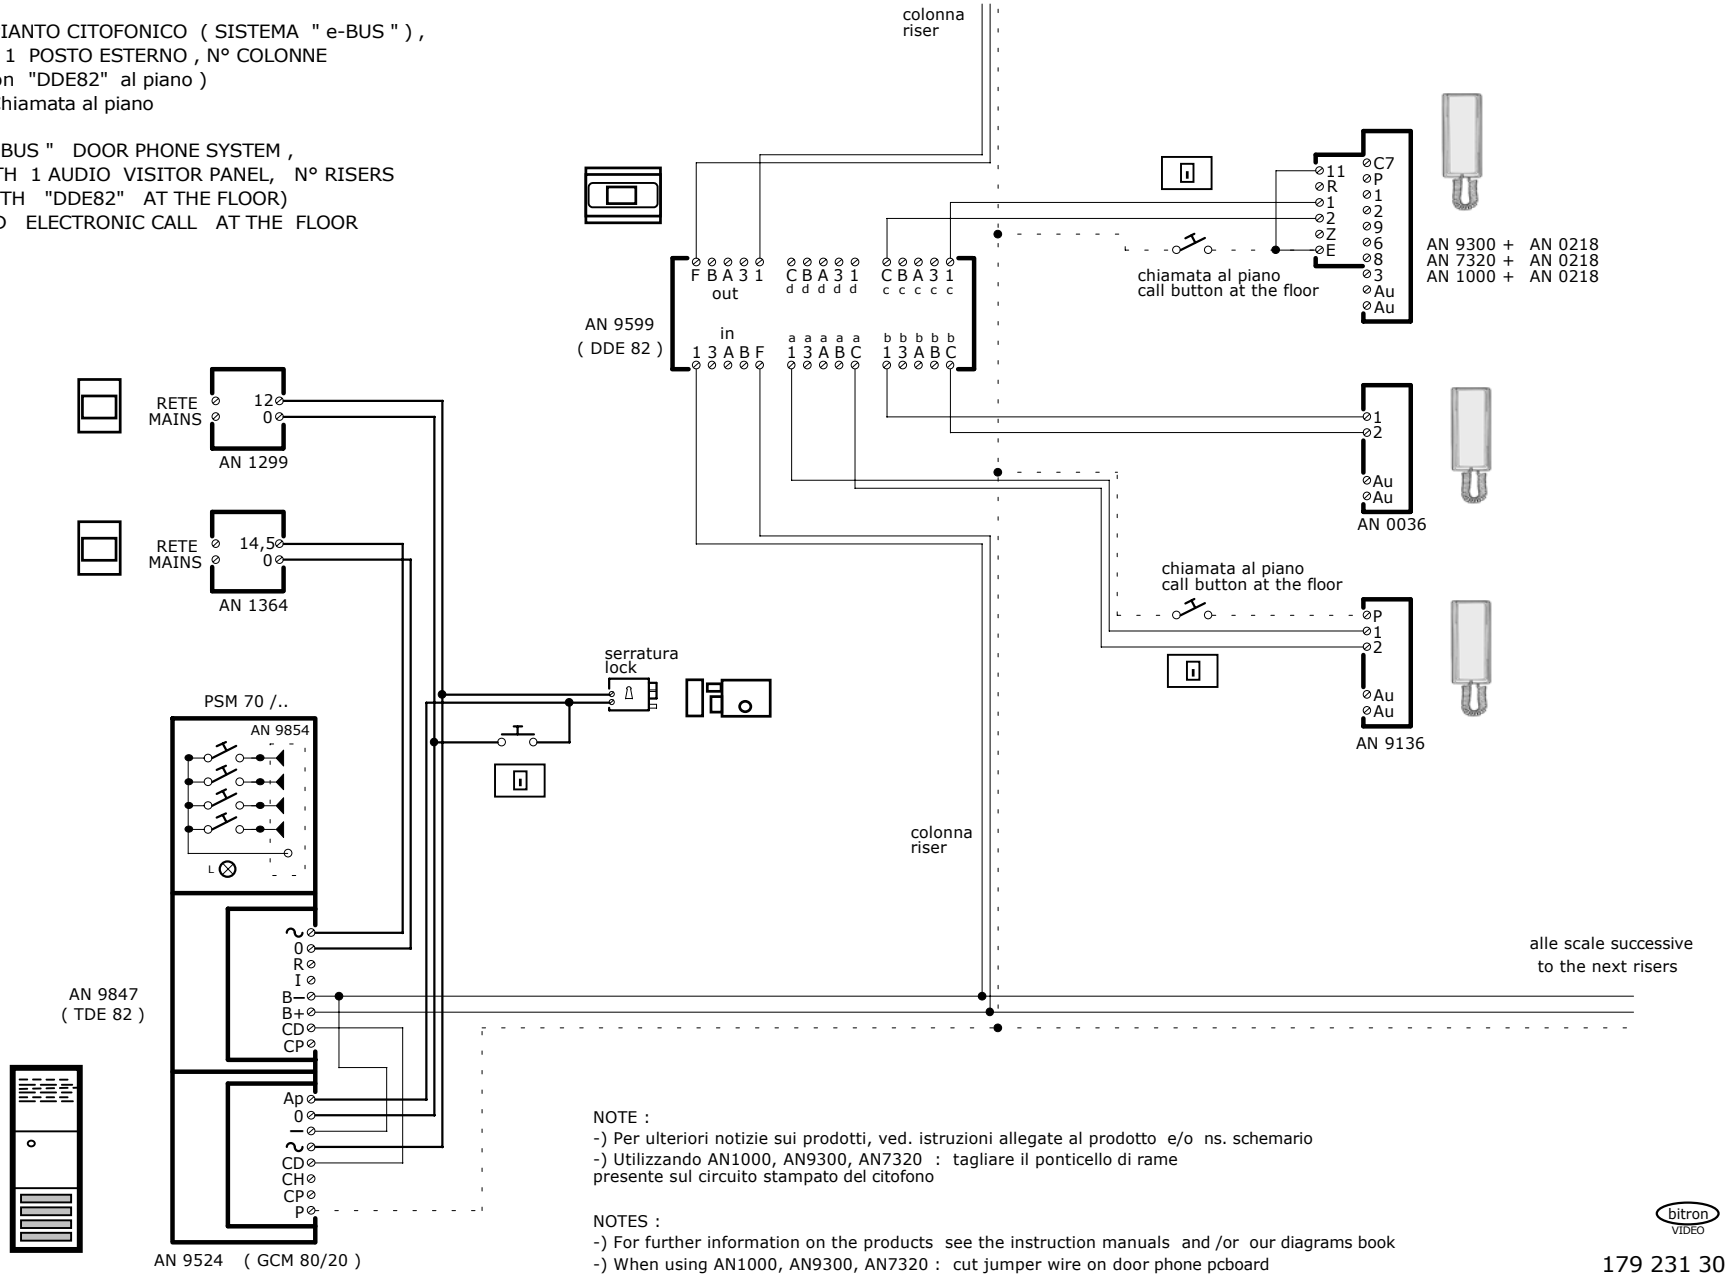

NOTE :
-) Per ulteriori notizie sui prodotti, ved. istruzioni allegate al prodotto e/o ns. schemario
-) Utilizzando AN1000, AN9300, AN7320 : tagliare il ponticello di rame presente sul circuito stampato del citofono

NOTES :
-) For further information on the products see the instruction manuals and /or our diagrams book
-) When using AN1000, AN9300, AN7320 : cut jumper wire on door phone pcboard

bitron VIDEO

179 231 30

All rights reserved
Diritti riservati a norma di legge